



DESAFIOS URBANOS '12

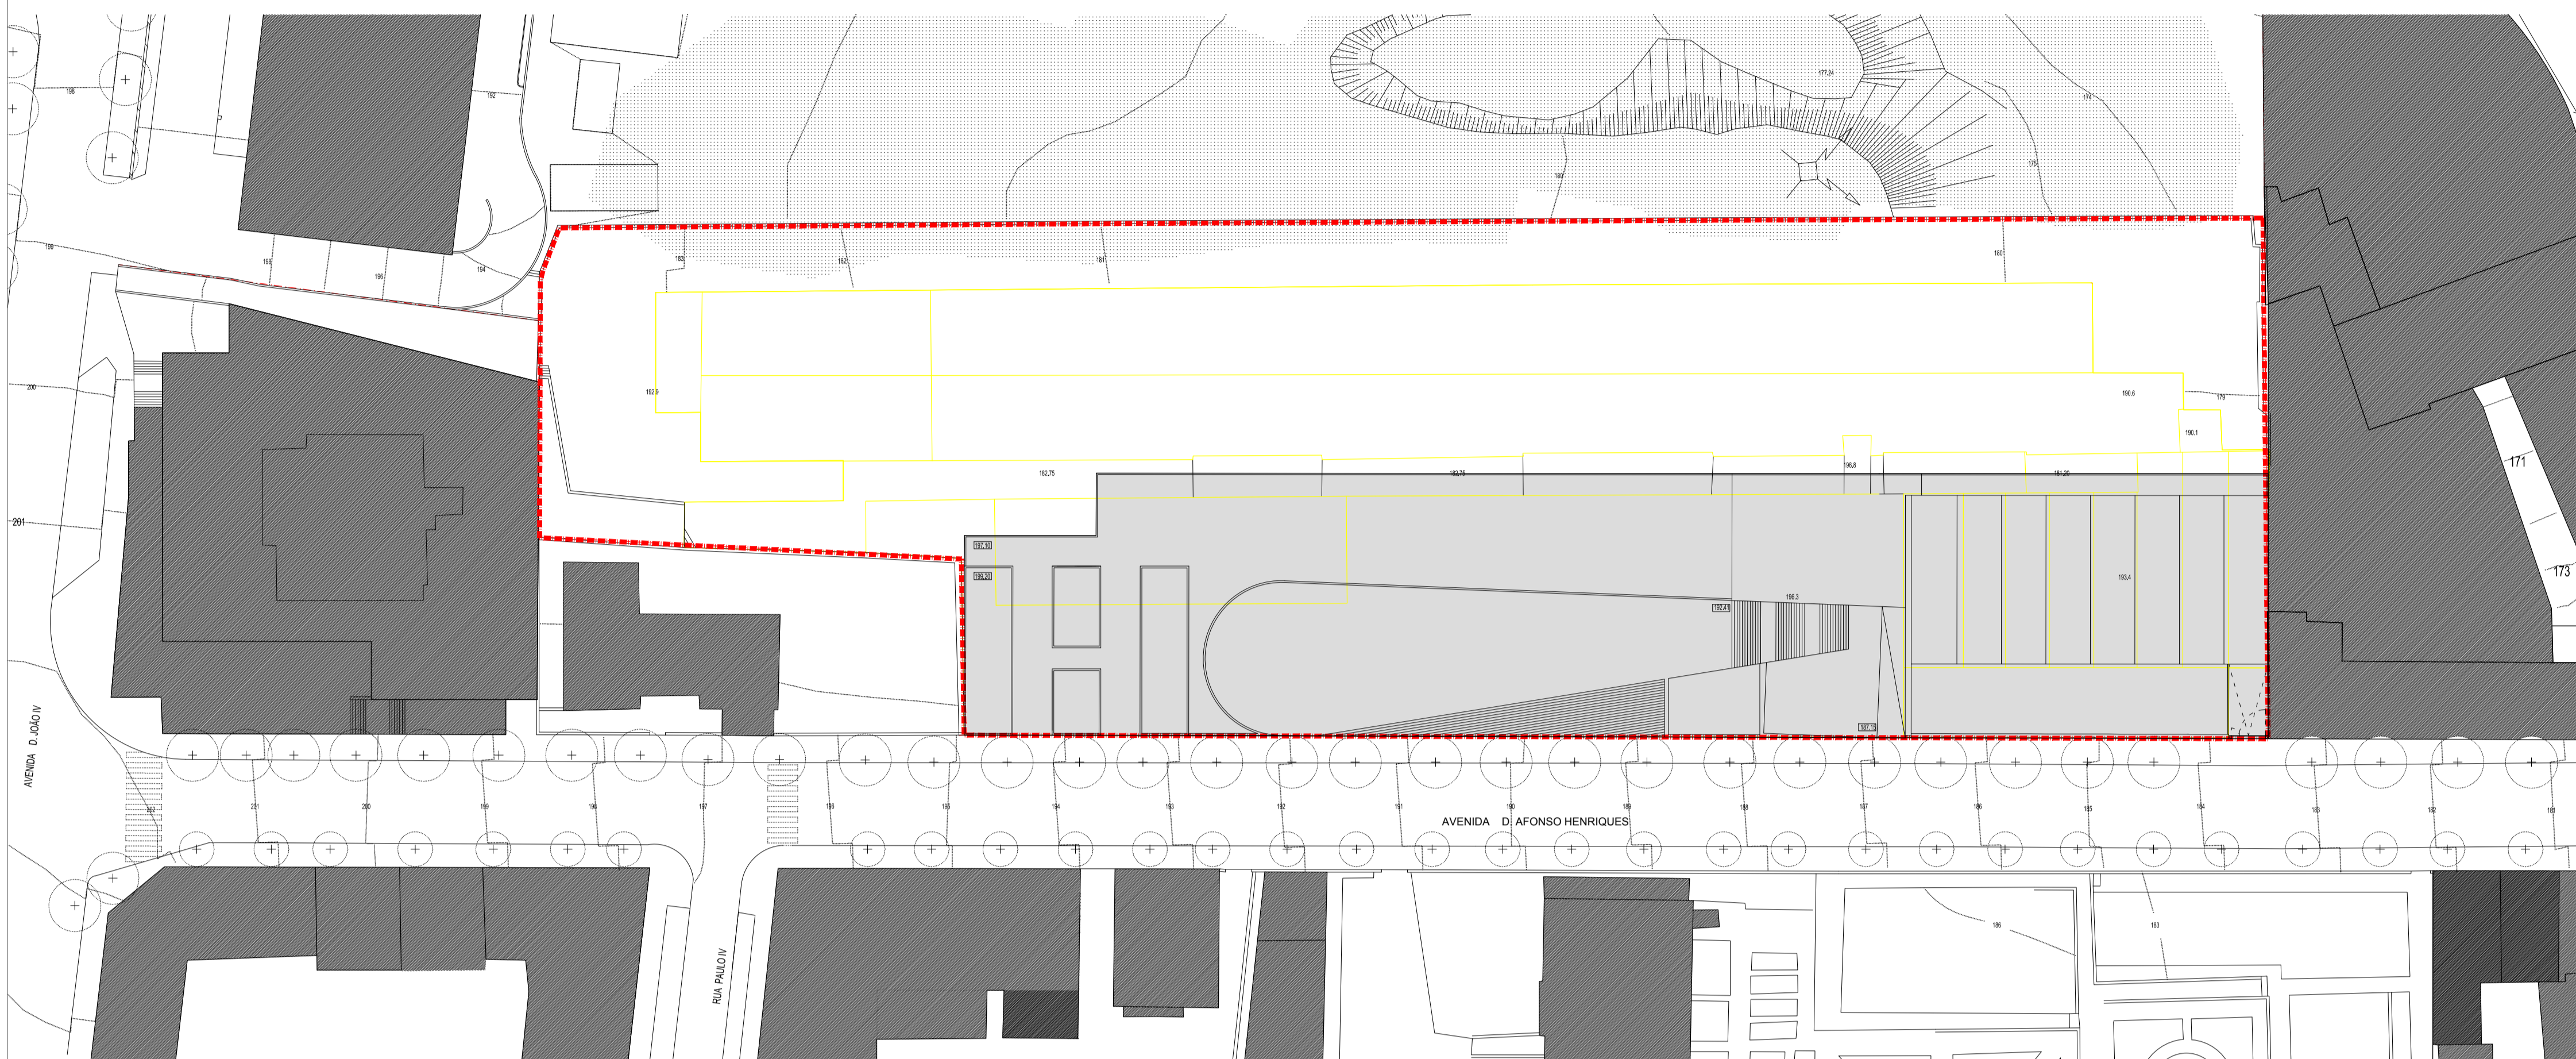


--- Limite da Área de Intervenção
 --- A Demolir
 --- Cotas Existentes
 --- Cotas Propostas
 Edifício Existente
 Edifício Proposto

Planta de Implantação

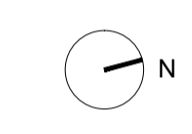

Escala 1:500

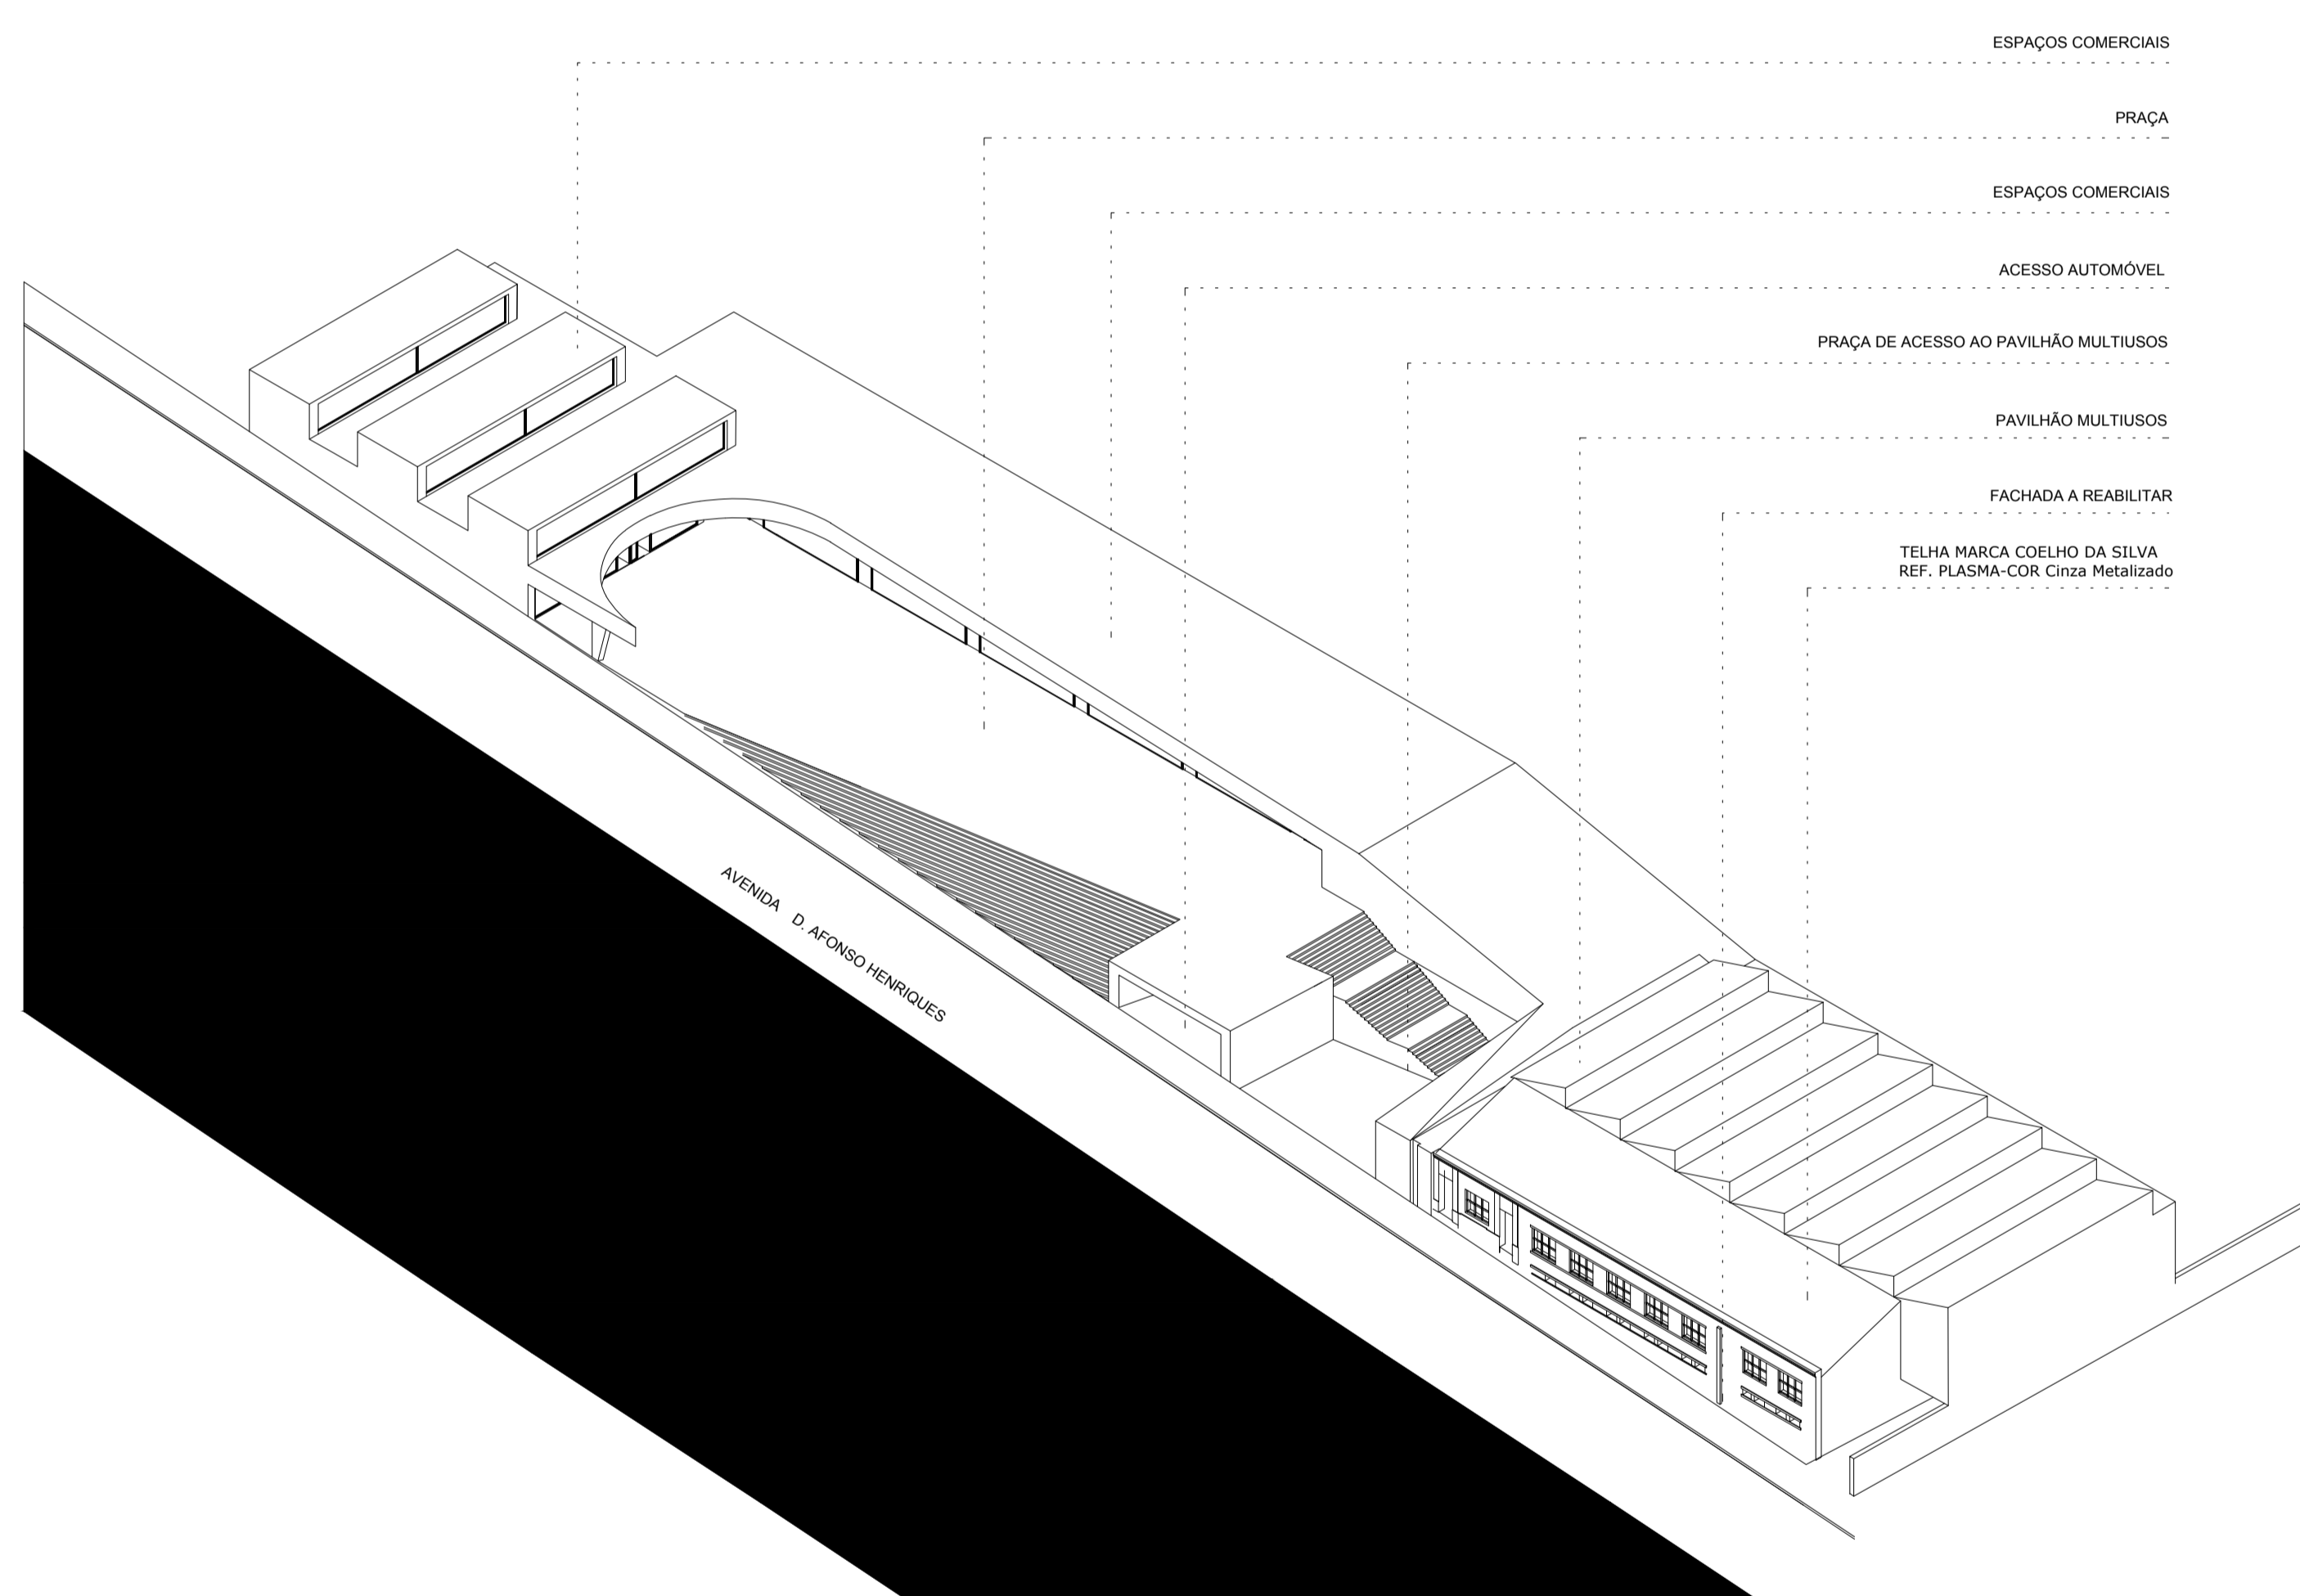

PERSPECTIVA ISOMÉTRICA
1:500



Vista da Av. D. Afonso Henriques



Vista da Av. D. Afonso Henriques




Vista do Alçado Posterior



Vista do Alçado Posterior

















Panel 1-3

Organograma

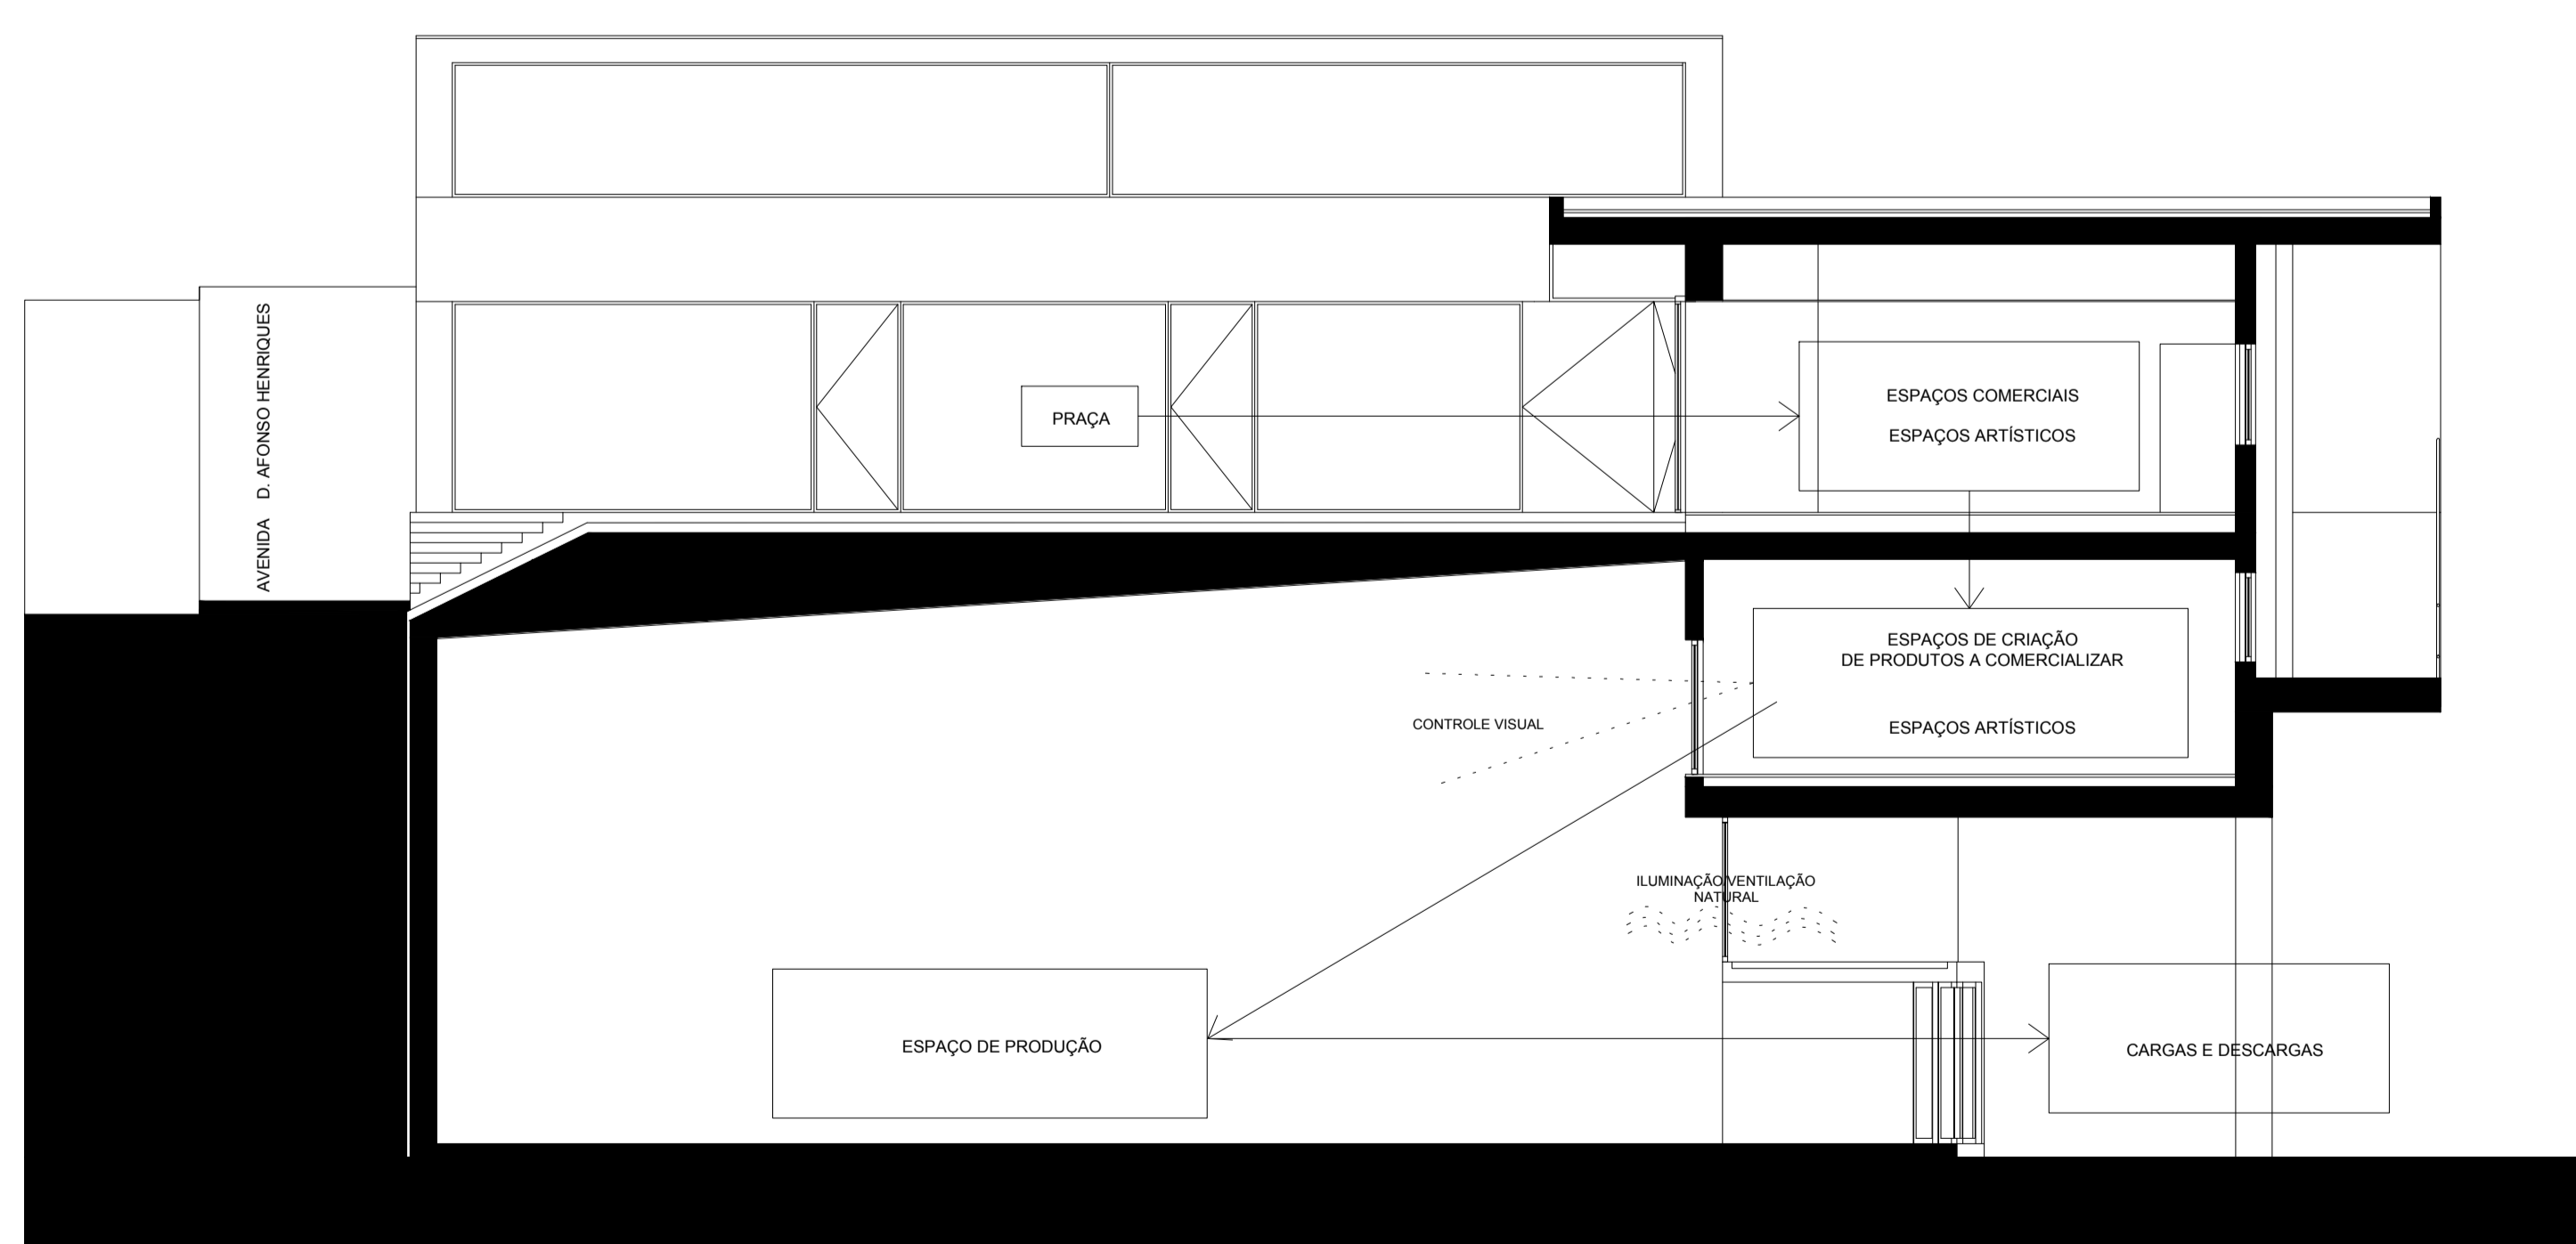


CORTE AA
1:500


DESAFIOS URBANOS '12

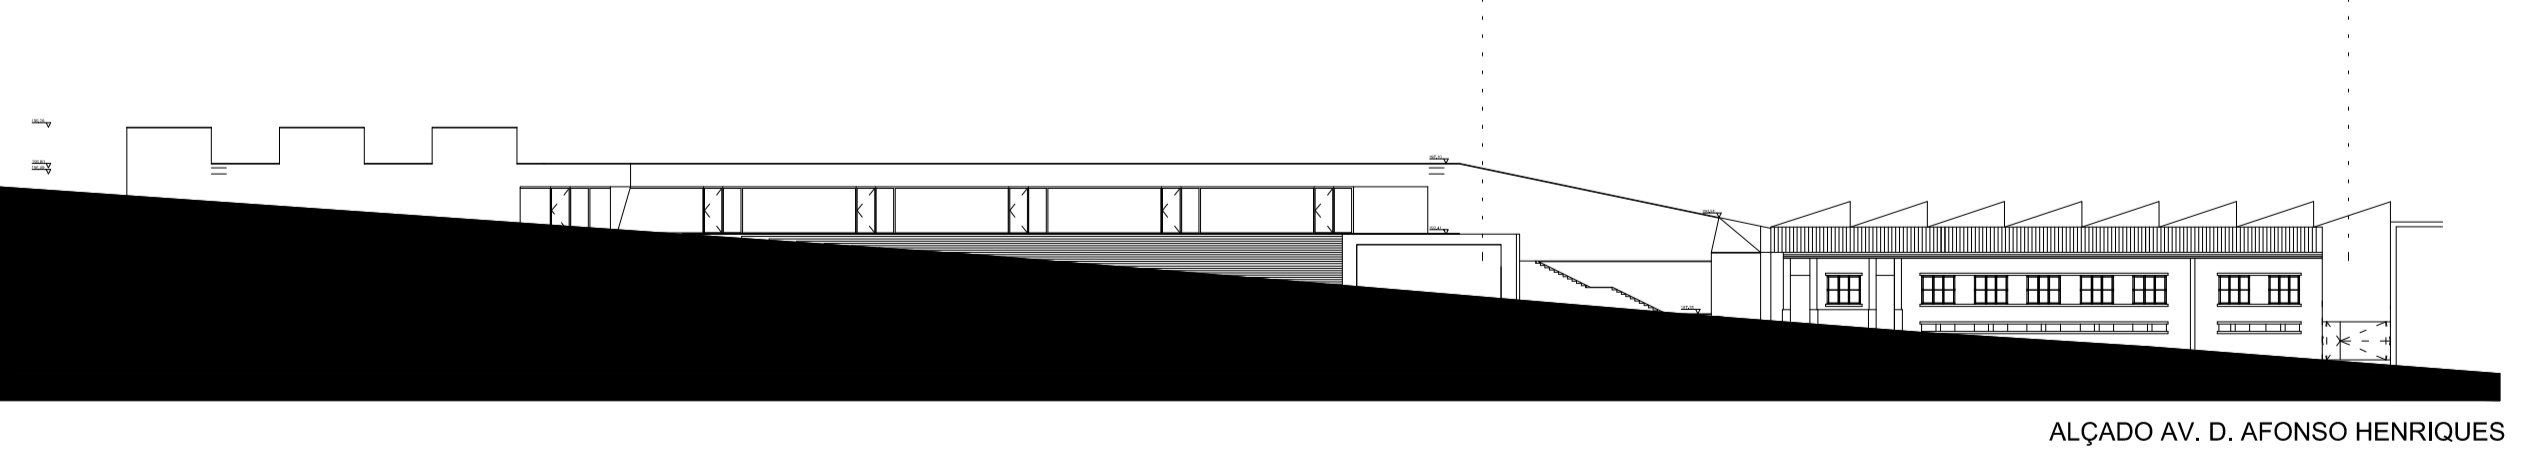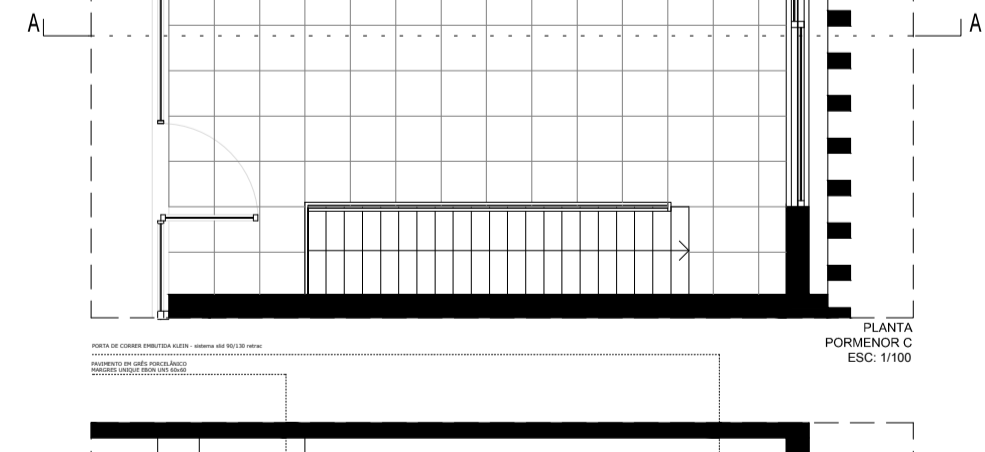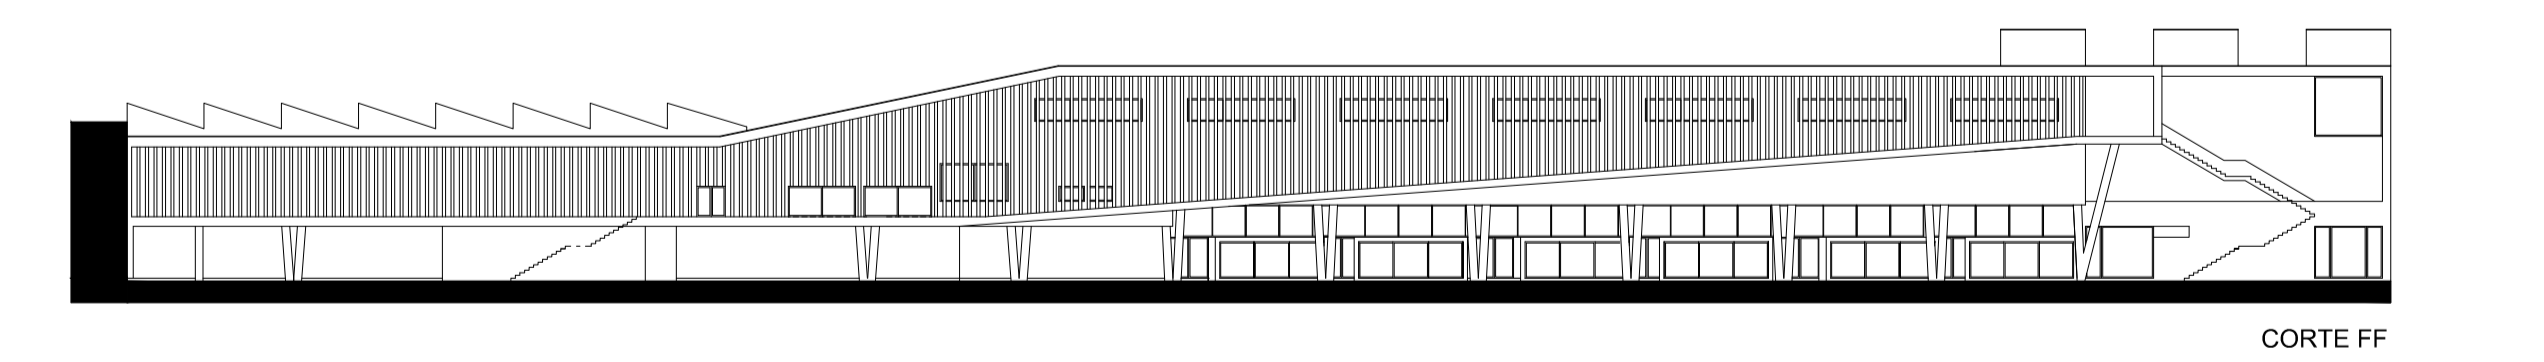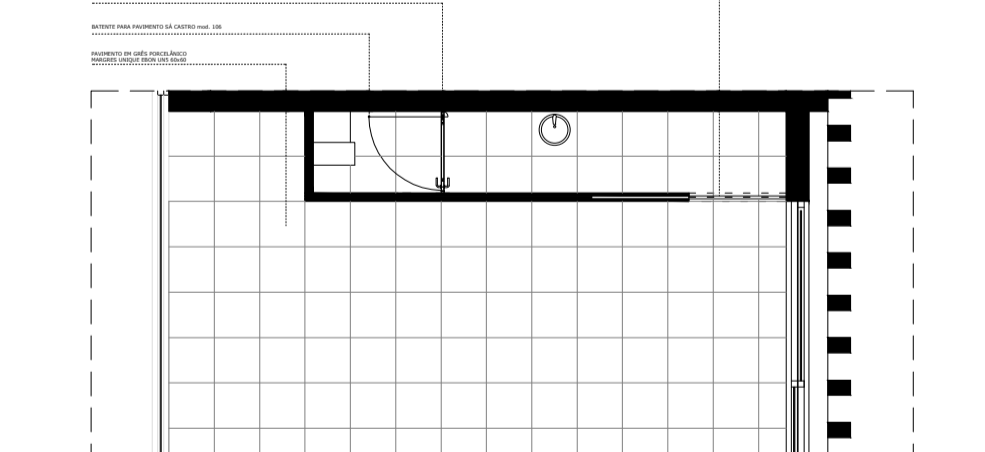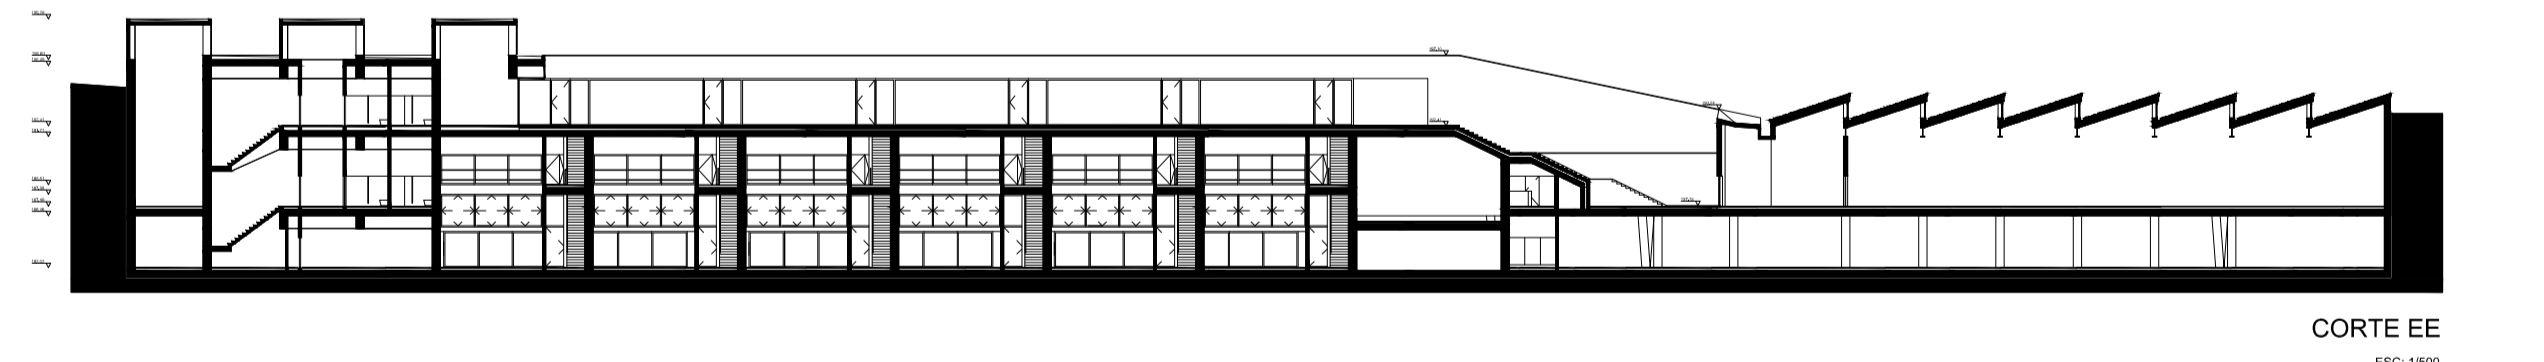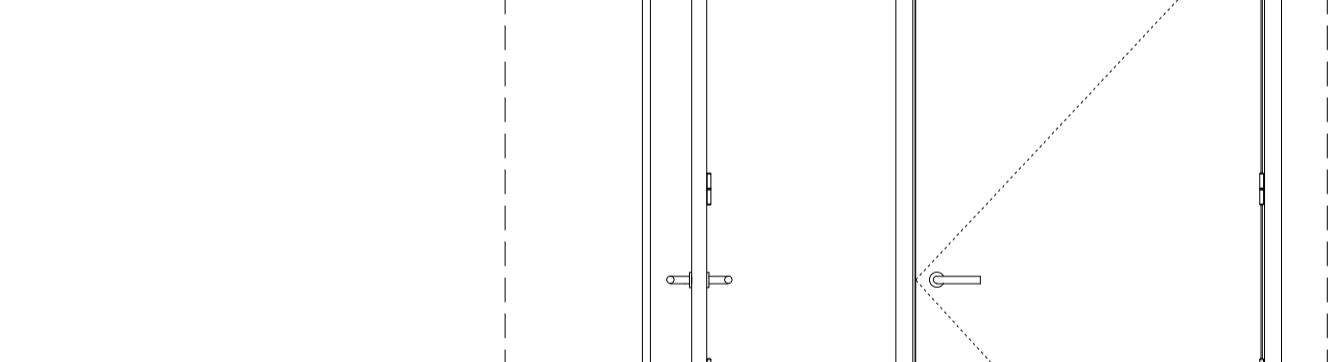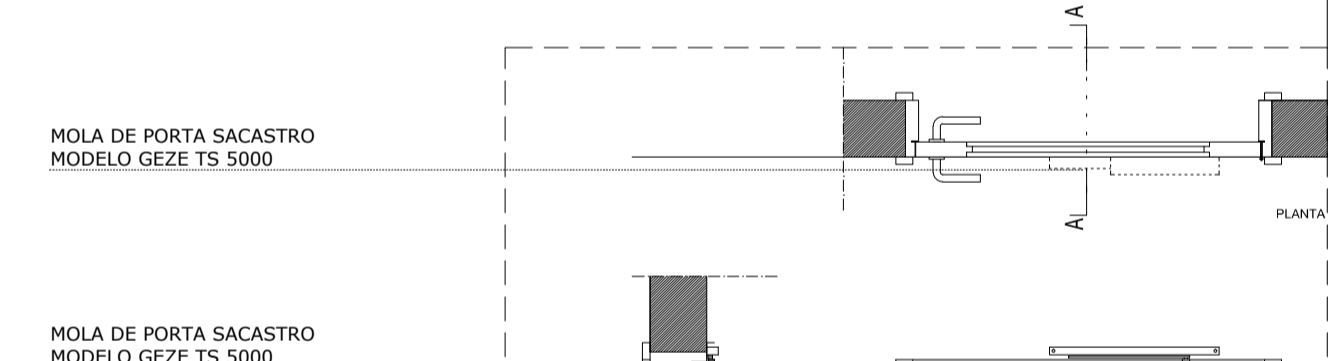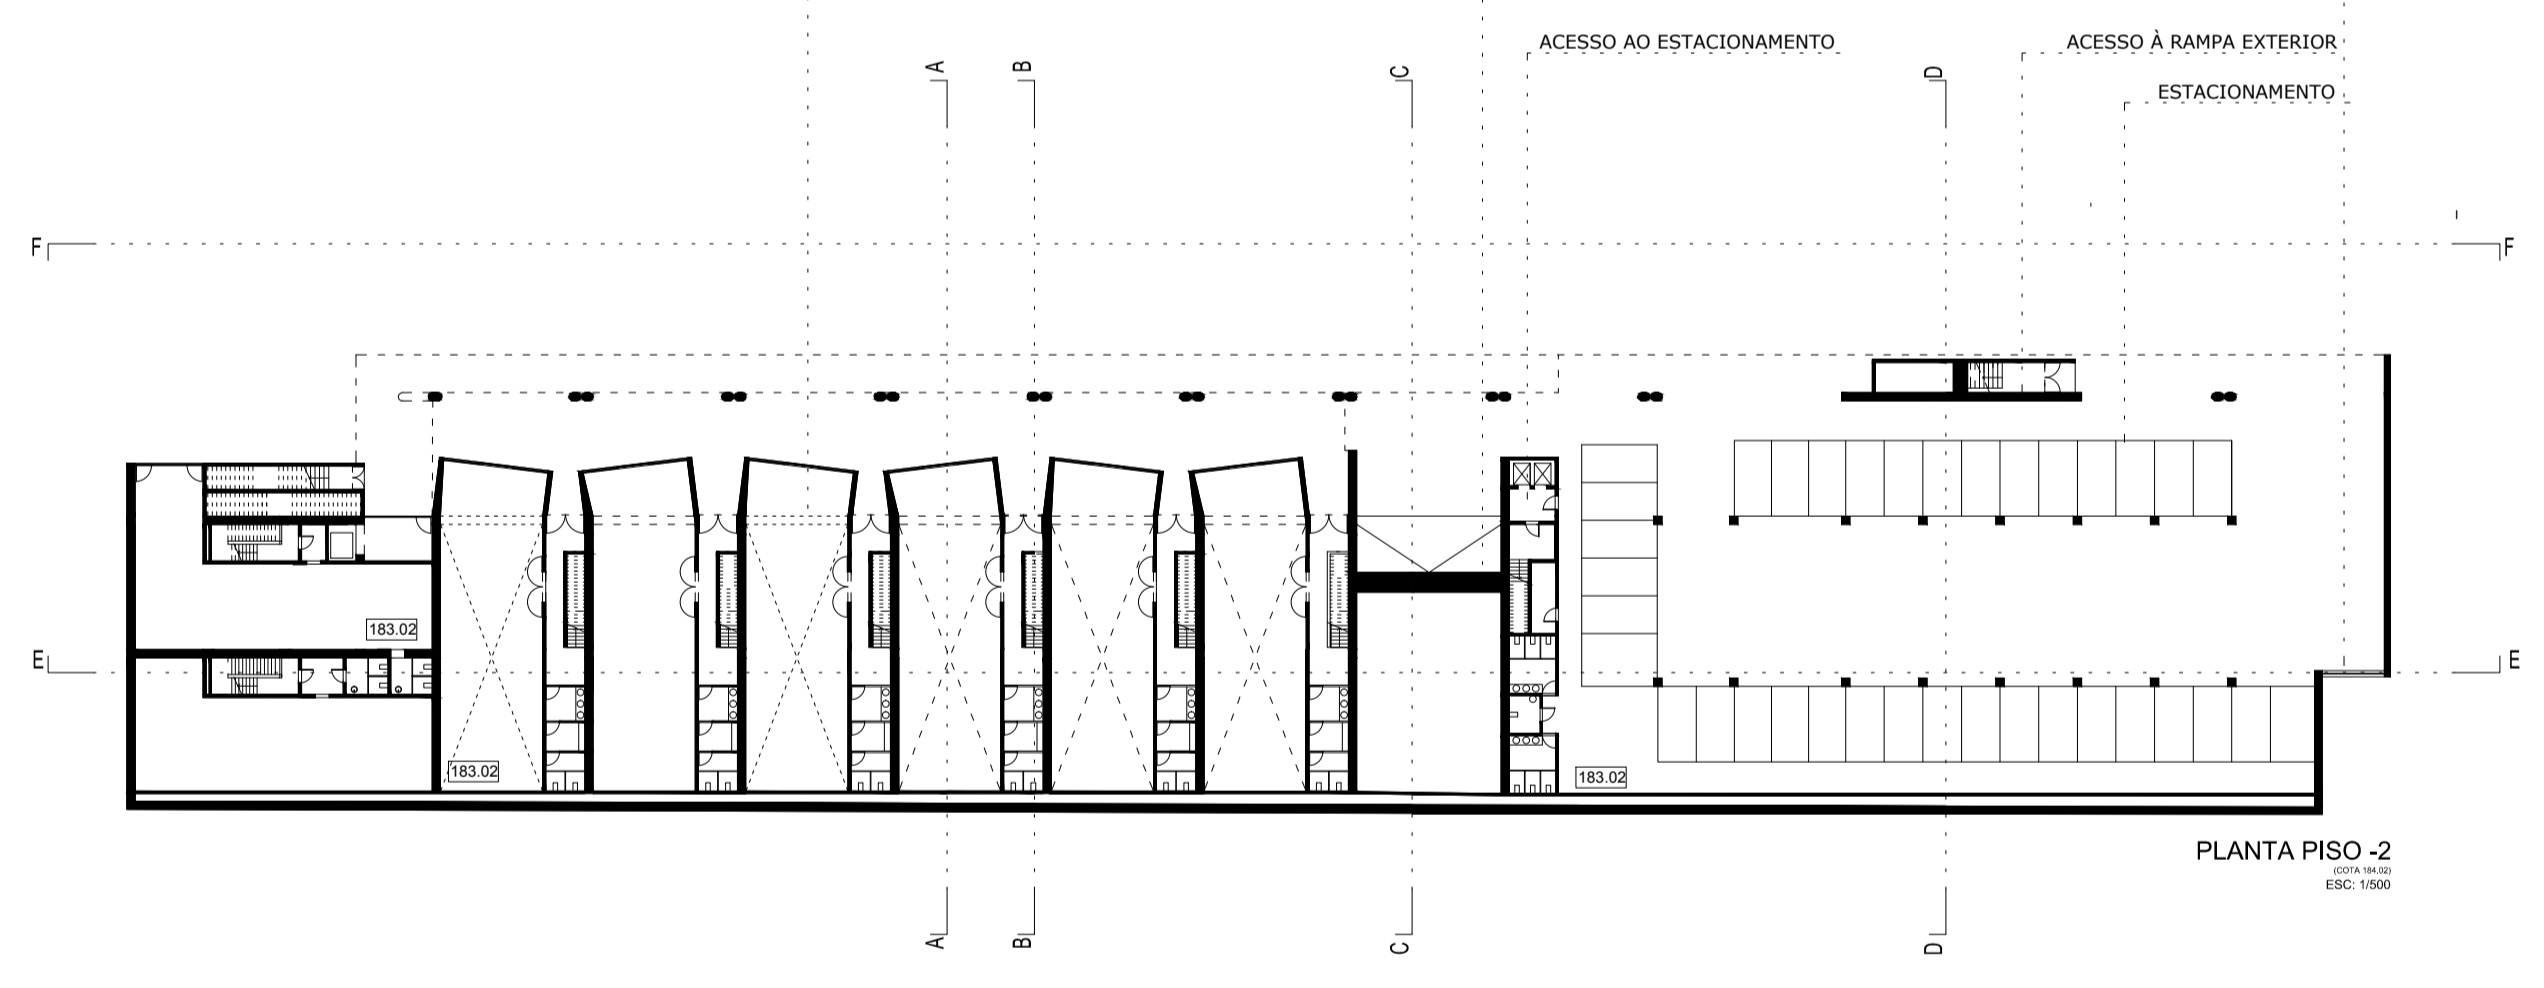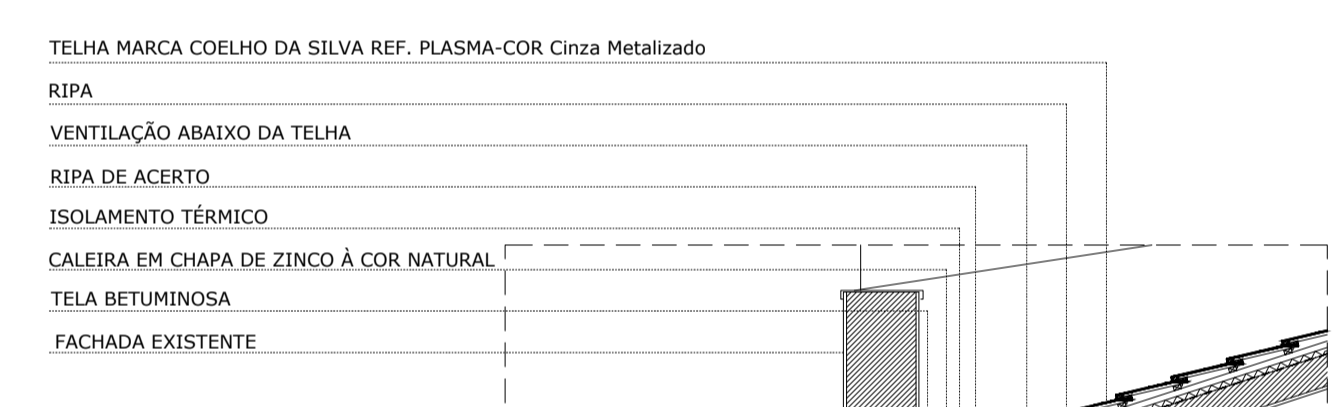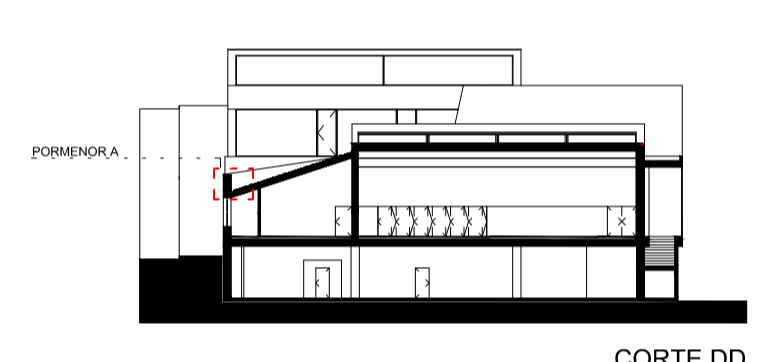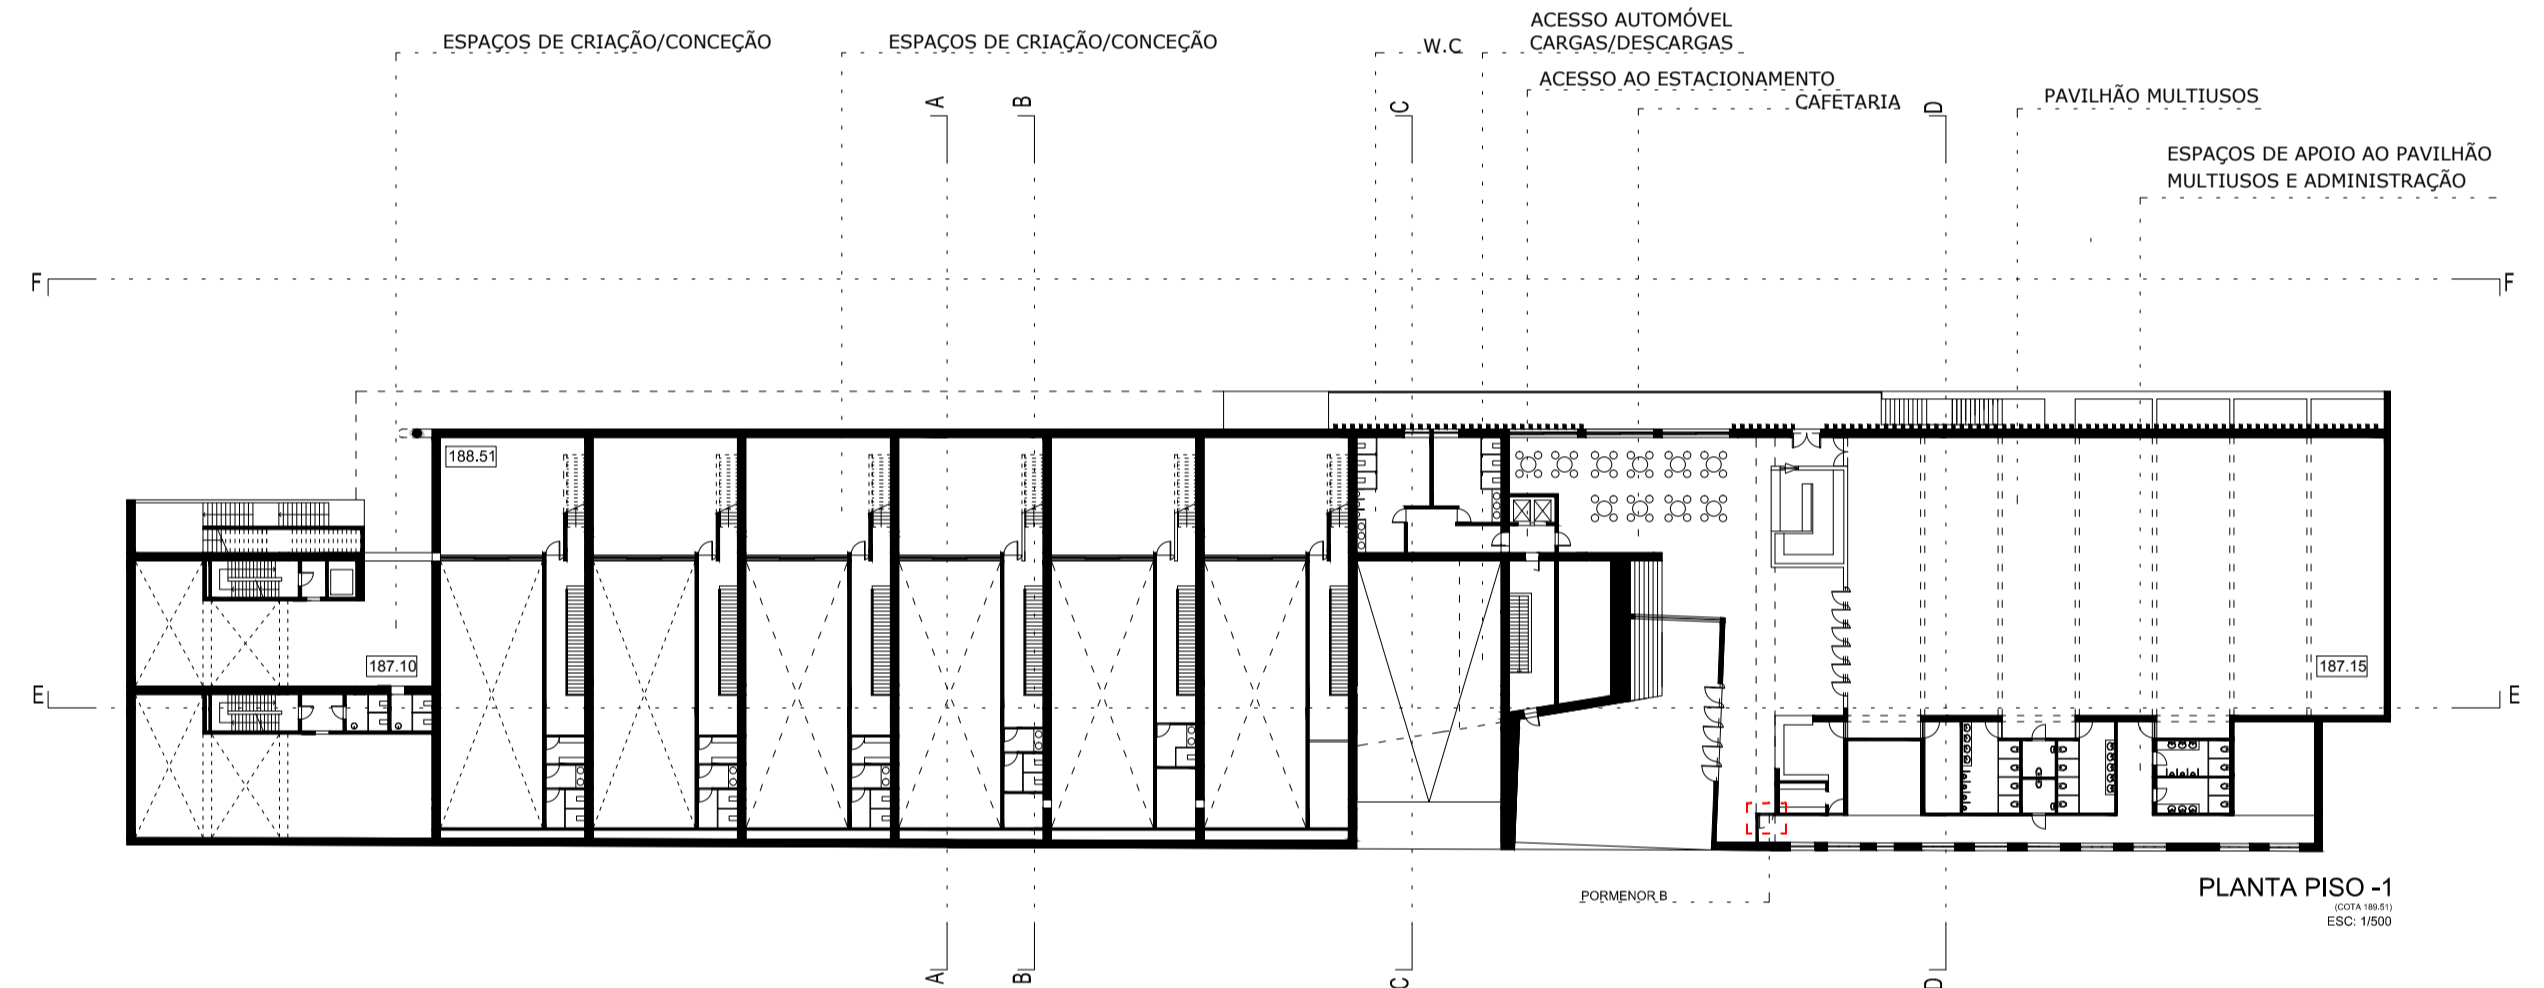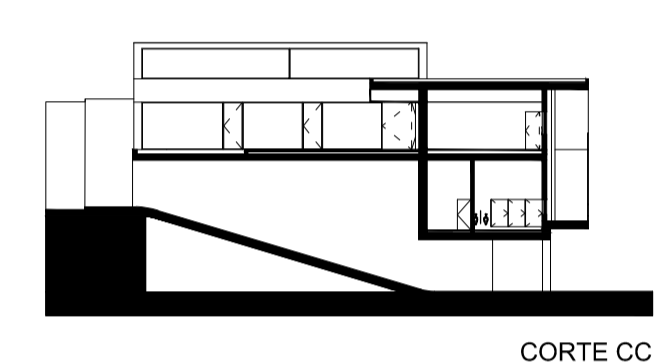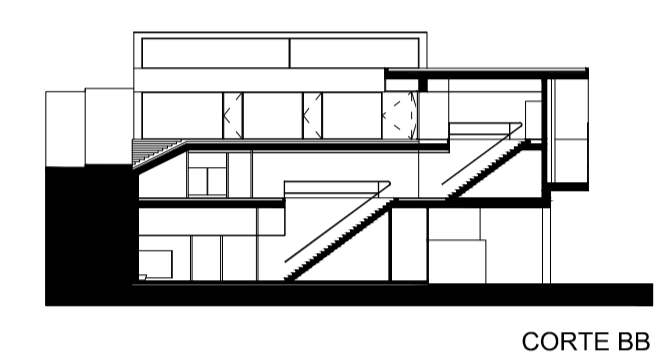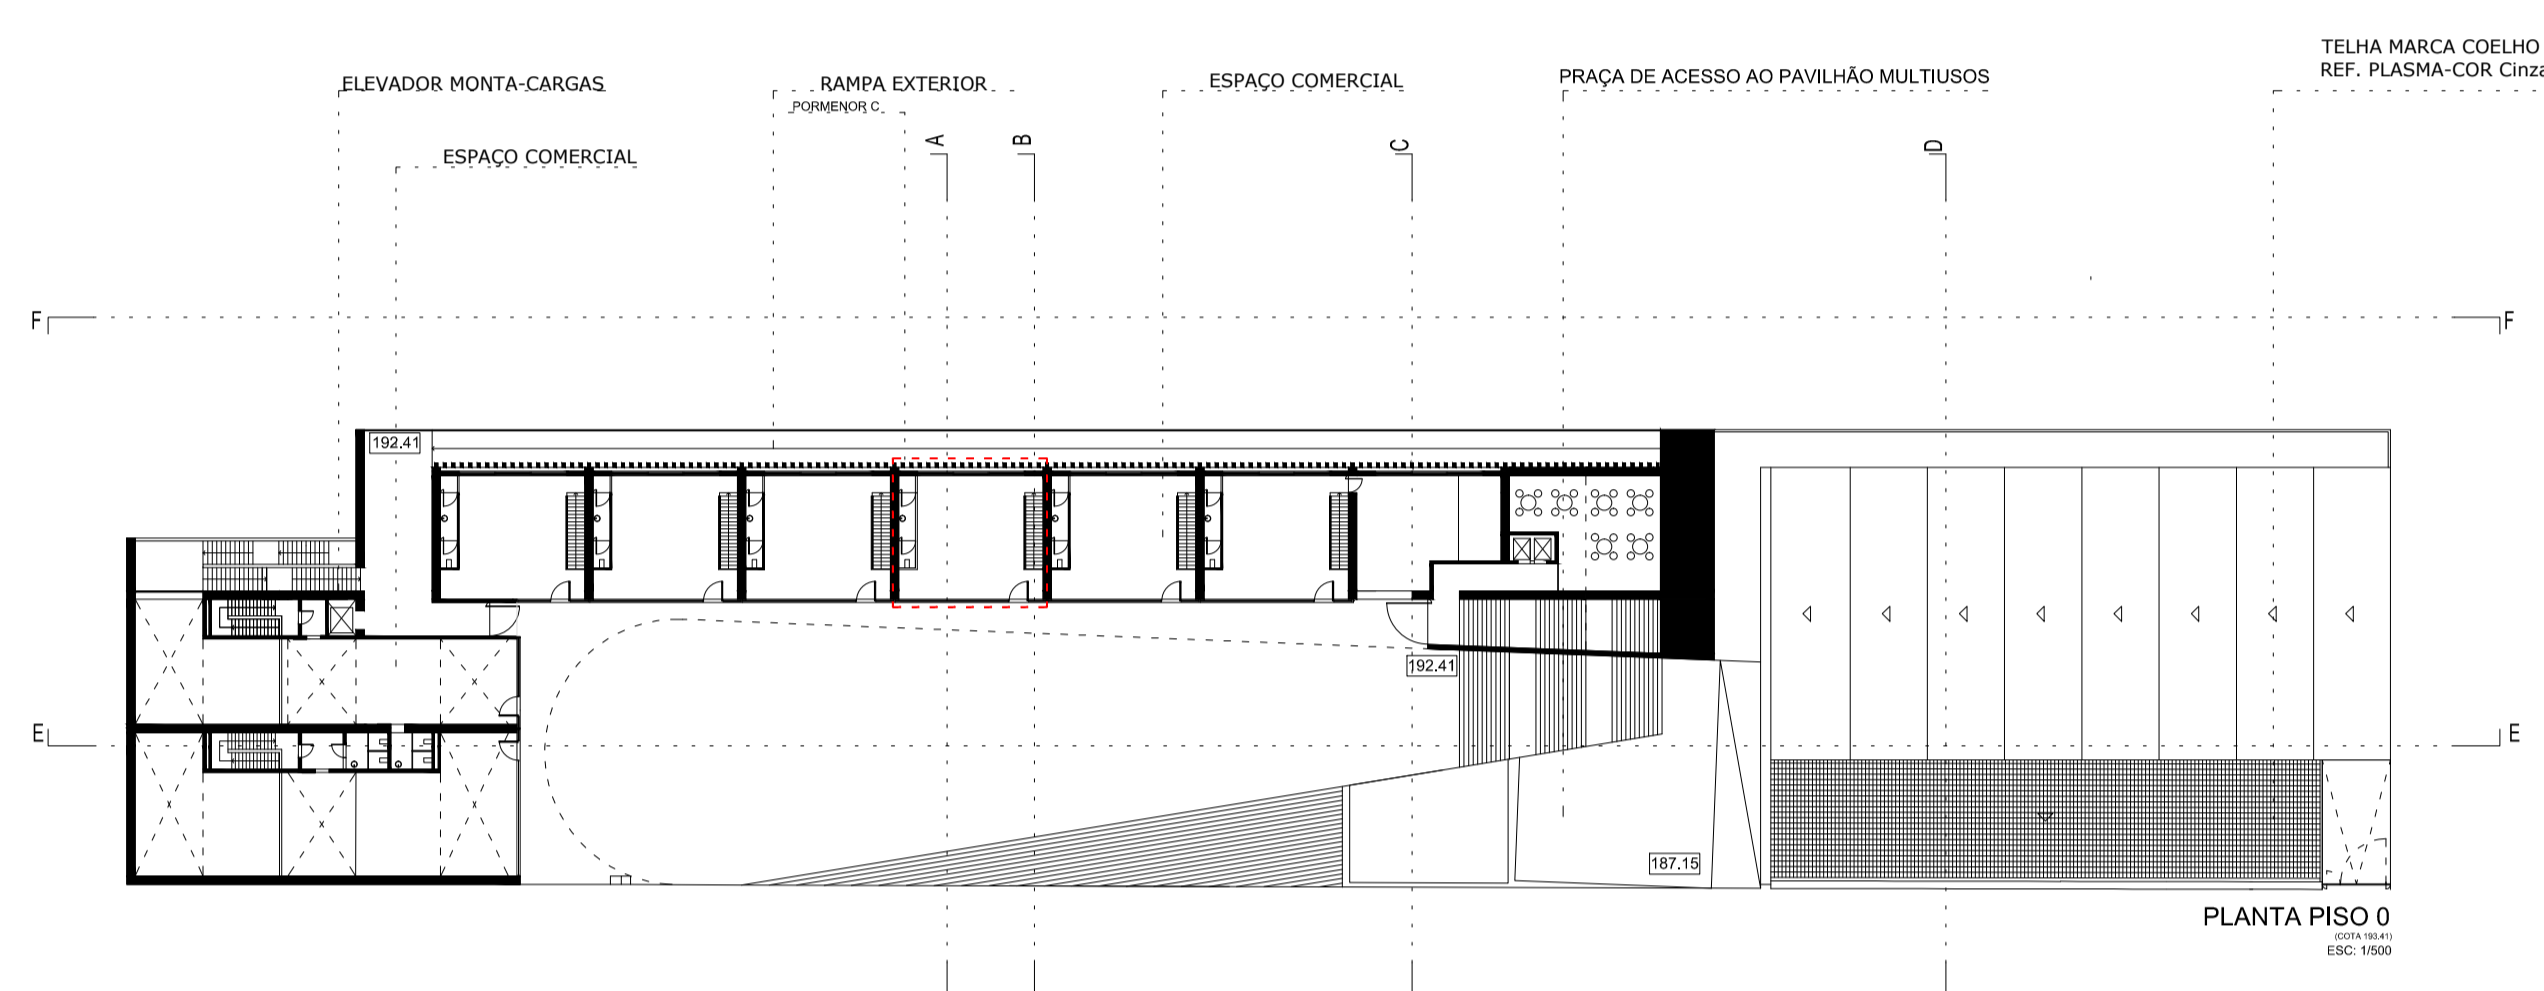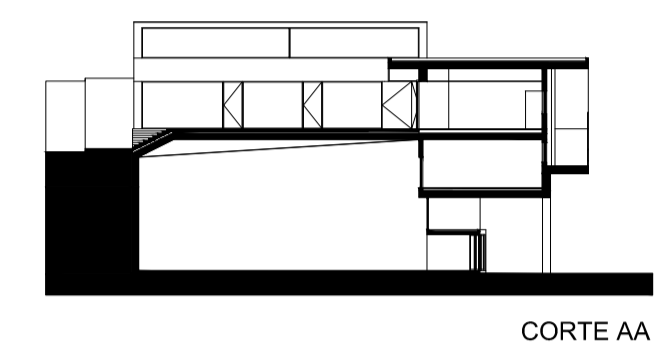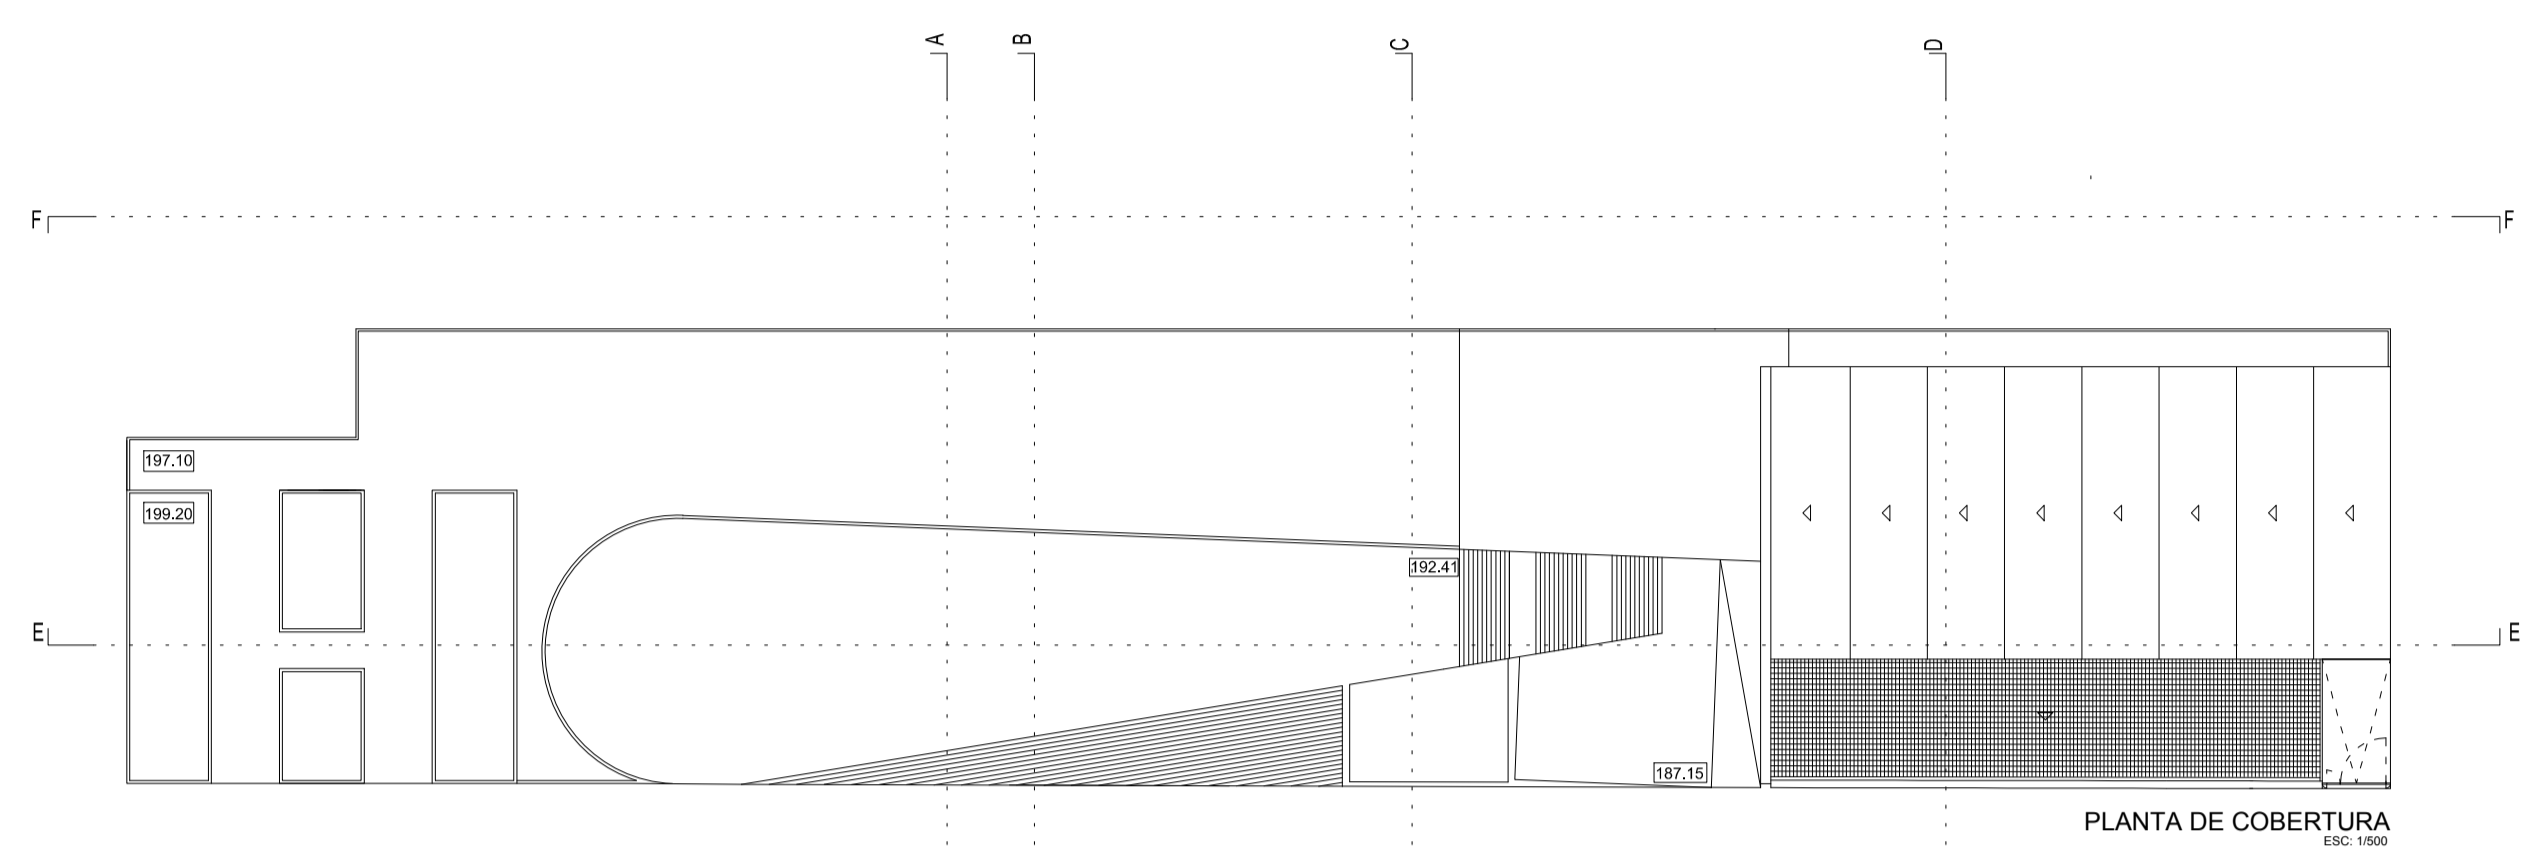


DESAFIOS URBANOS '12

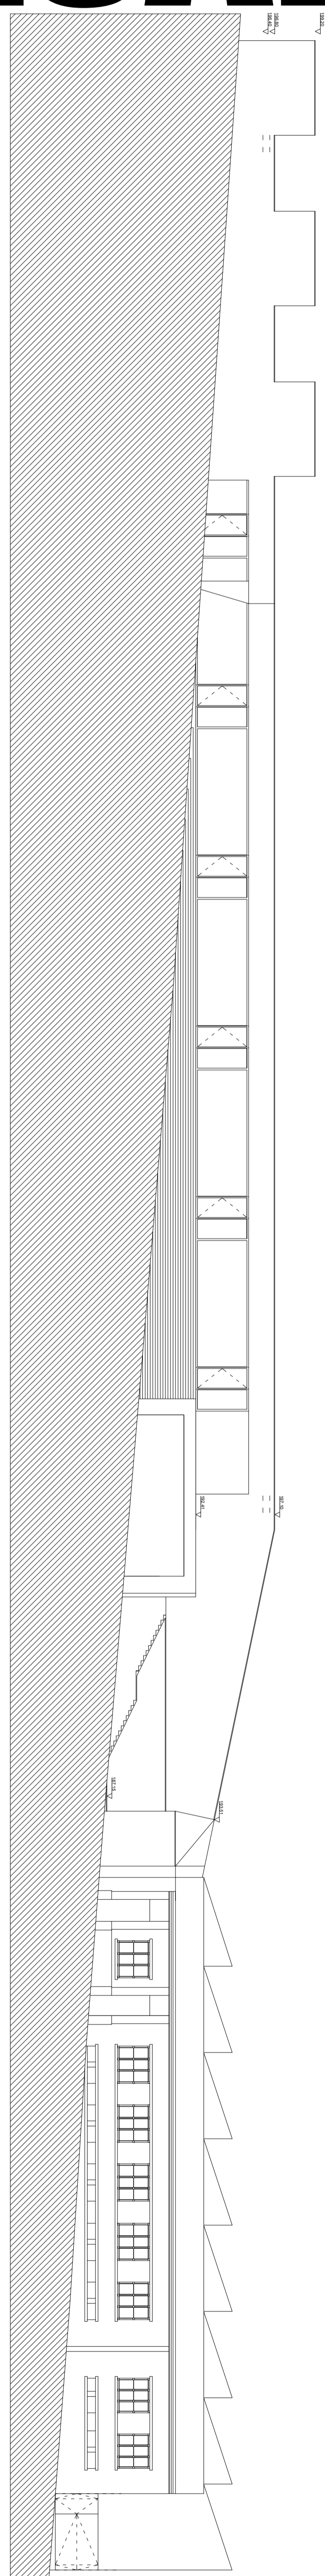

ALÇADO AV. D. AFONSO HENRIQUES
1000-1000

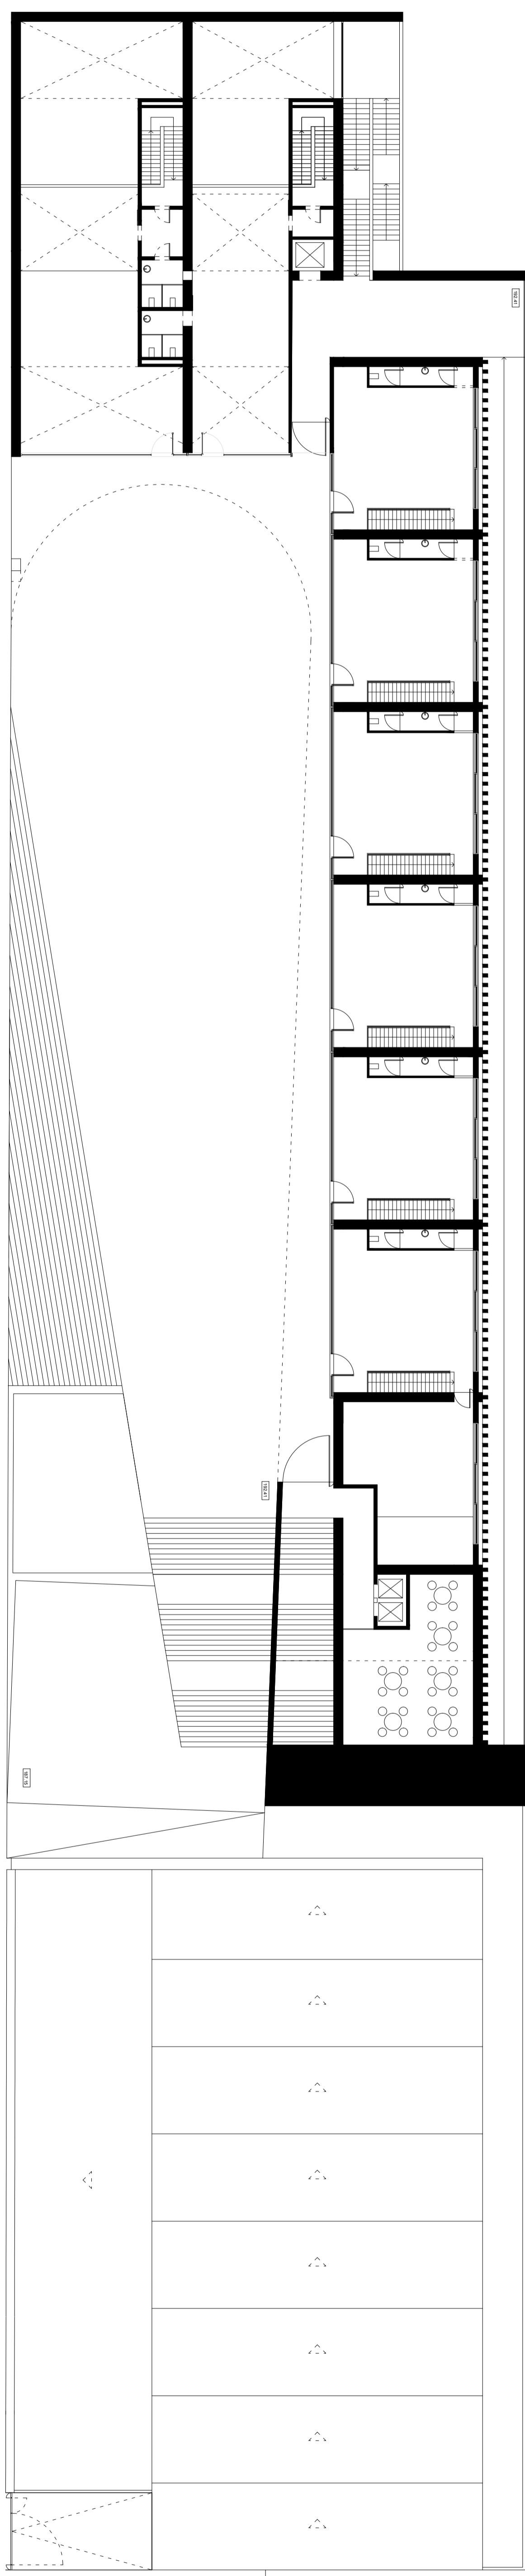

PLANTA PISO 0
1000-1000

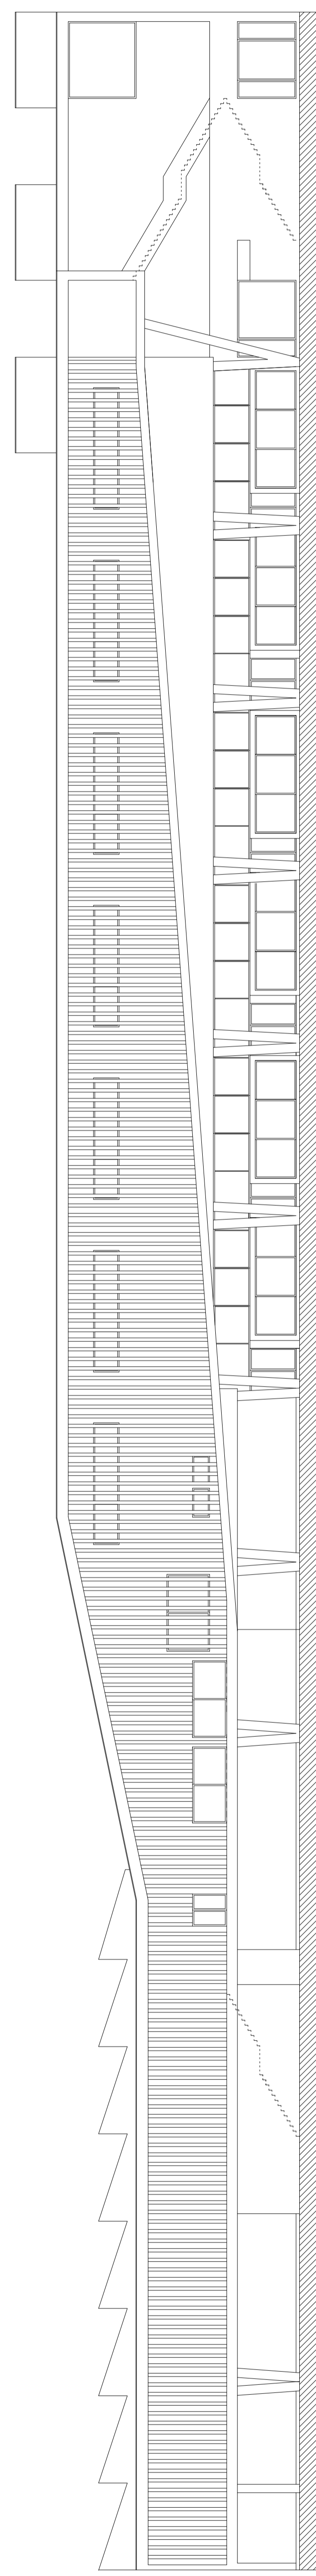

CORTE FF
1000-1000